
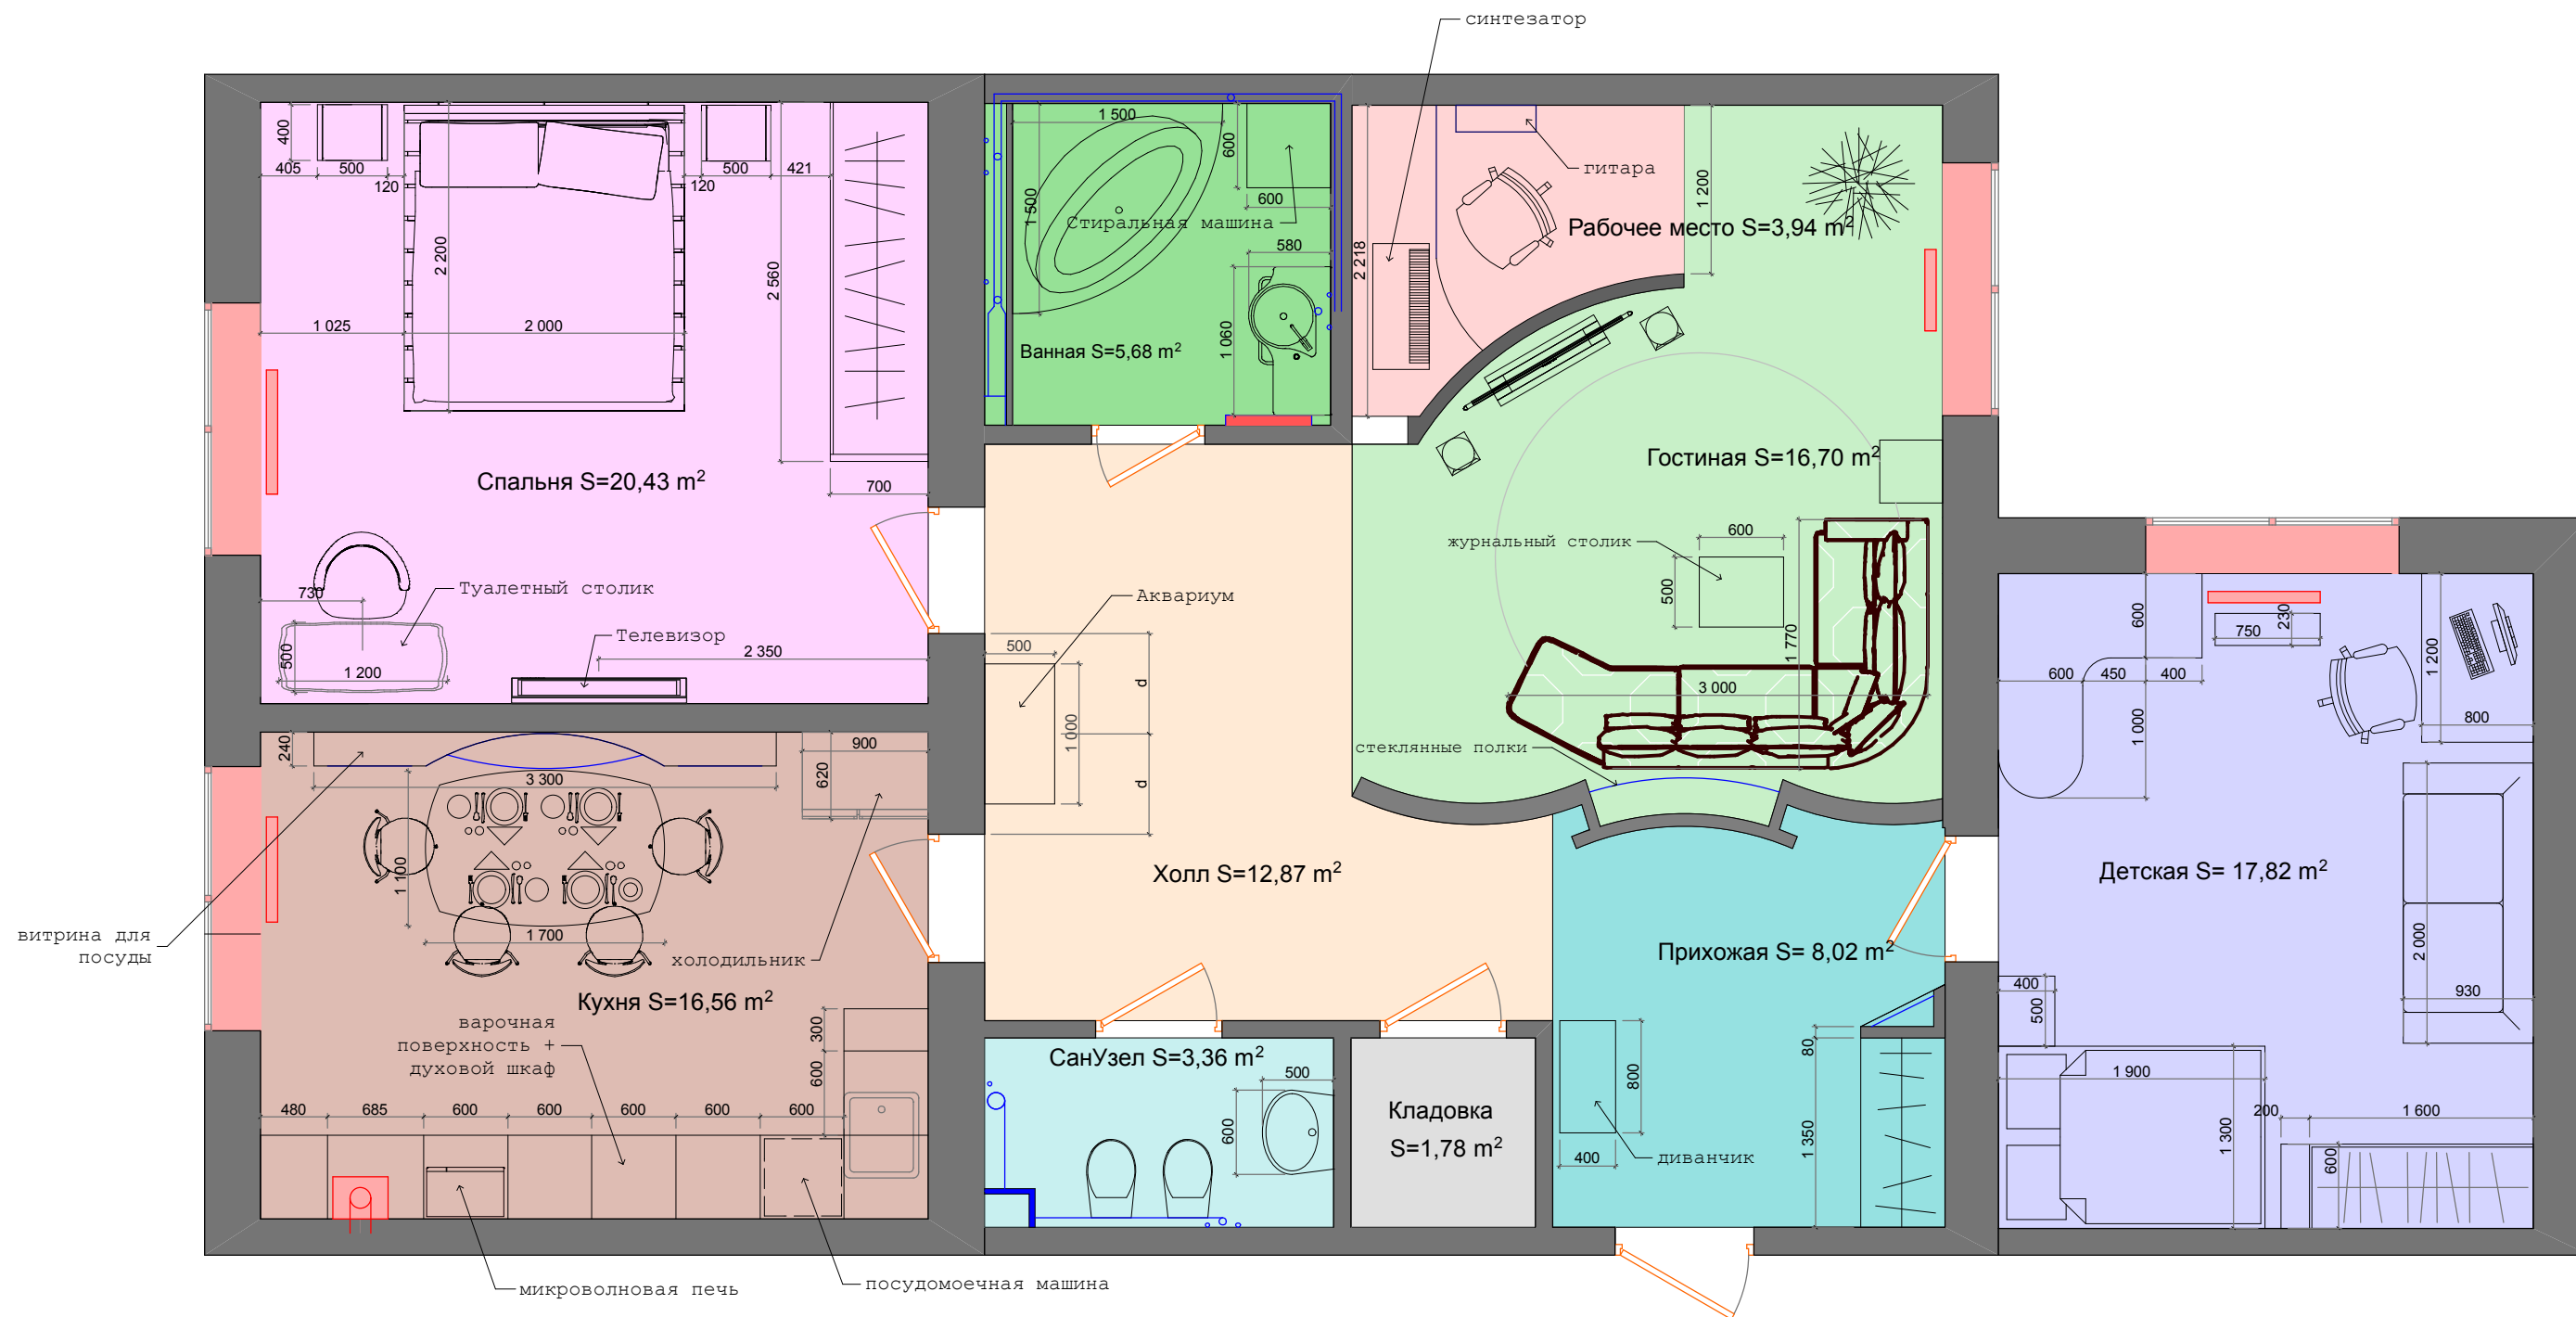
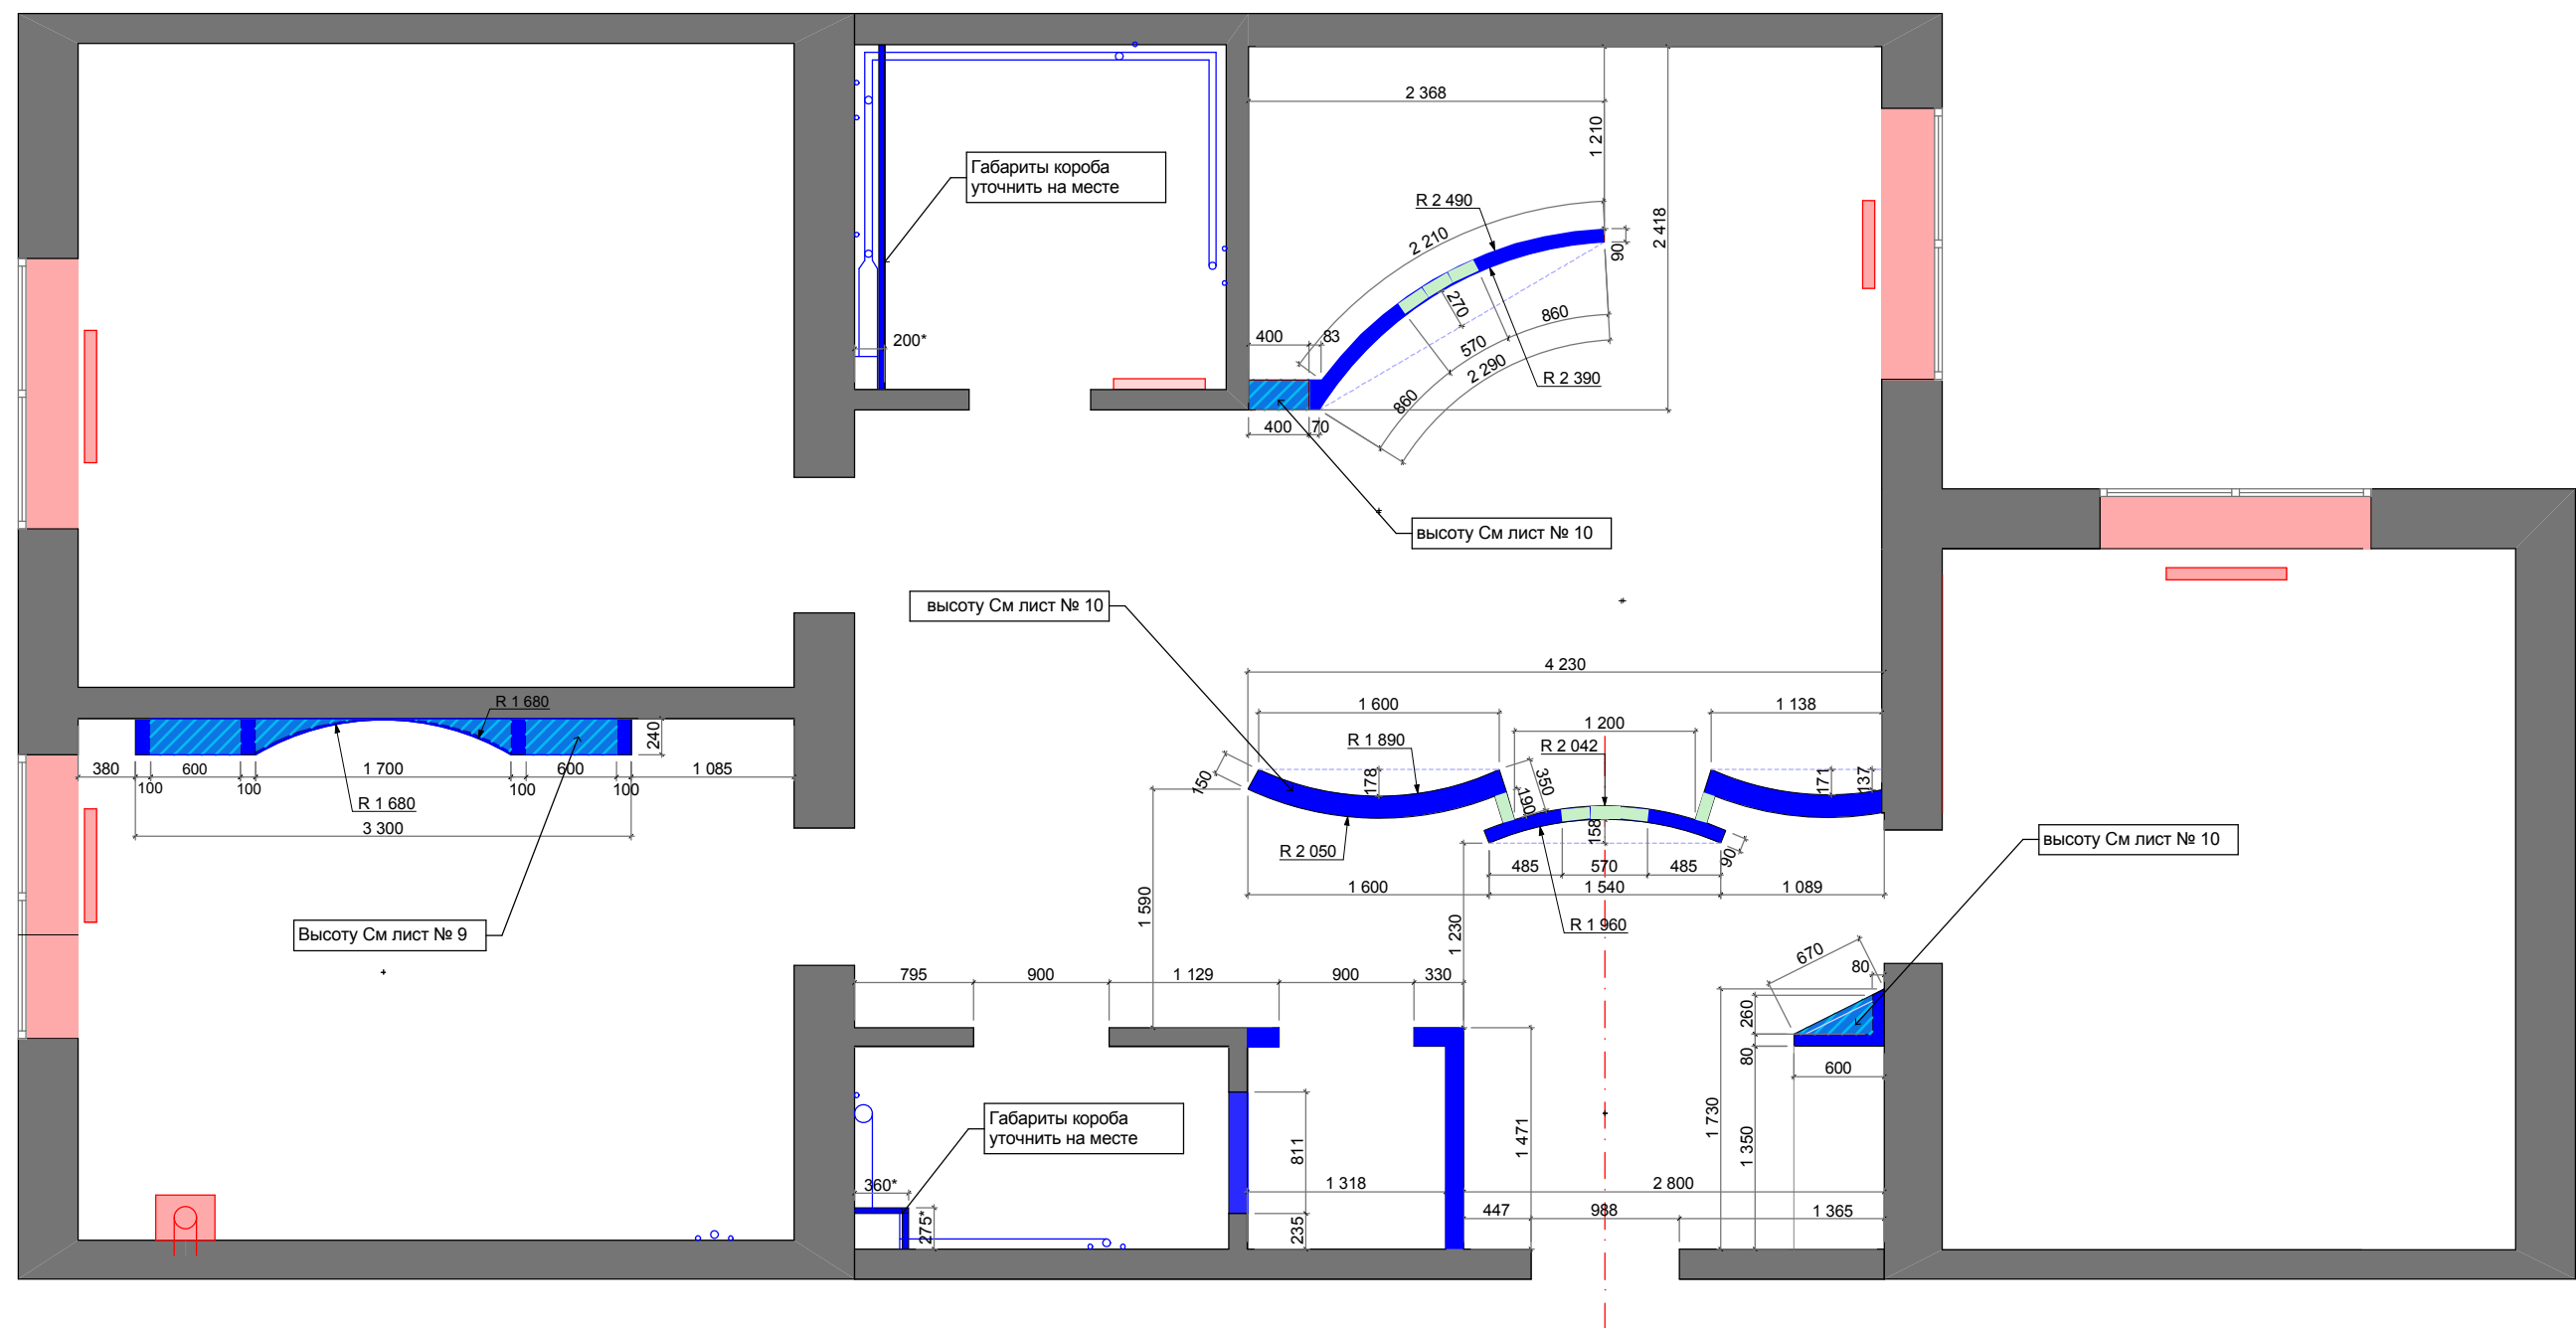


План демонтажа перегородок


 демонтируемые перегородки





План монтажа перегородок

- новые конструкции и перегородки
- Стеклоблоки 190 x 190 x 80

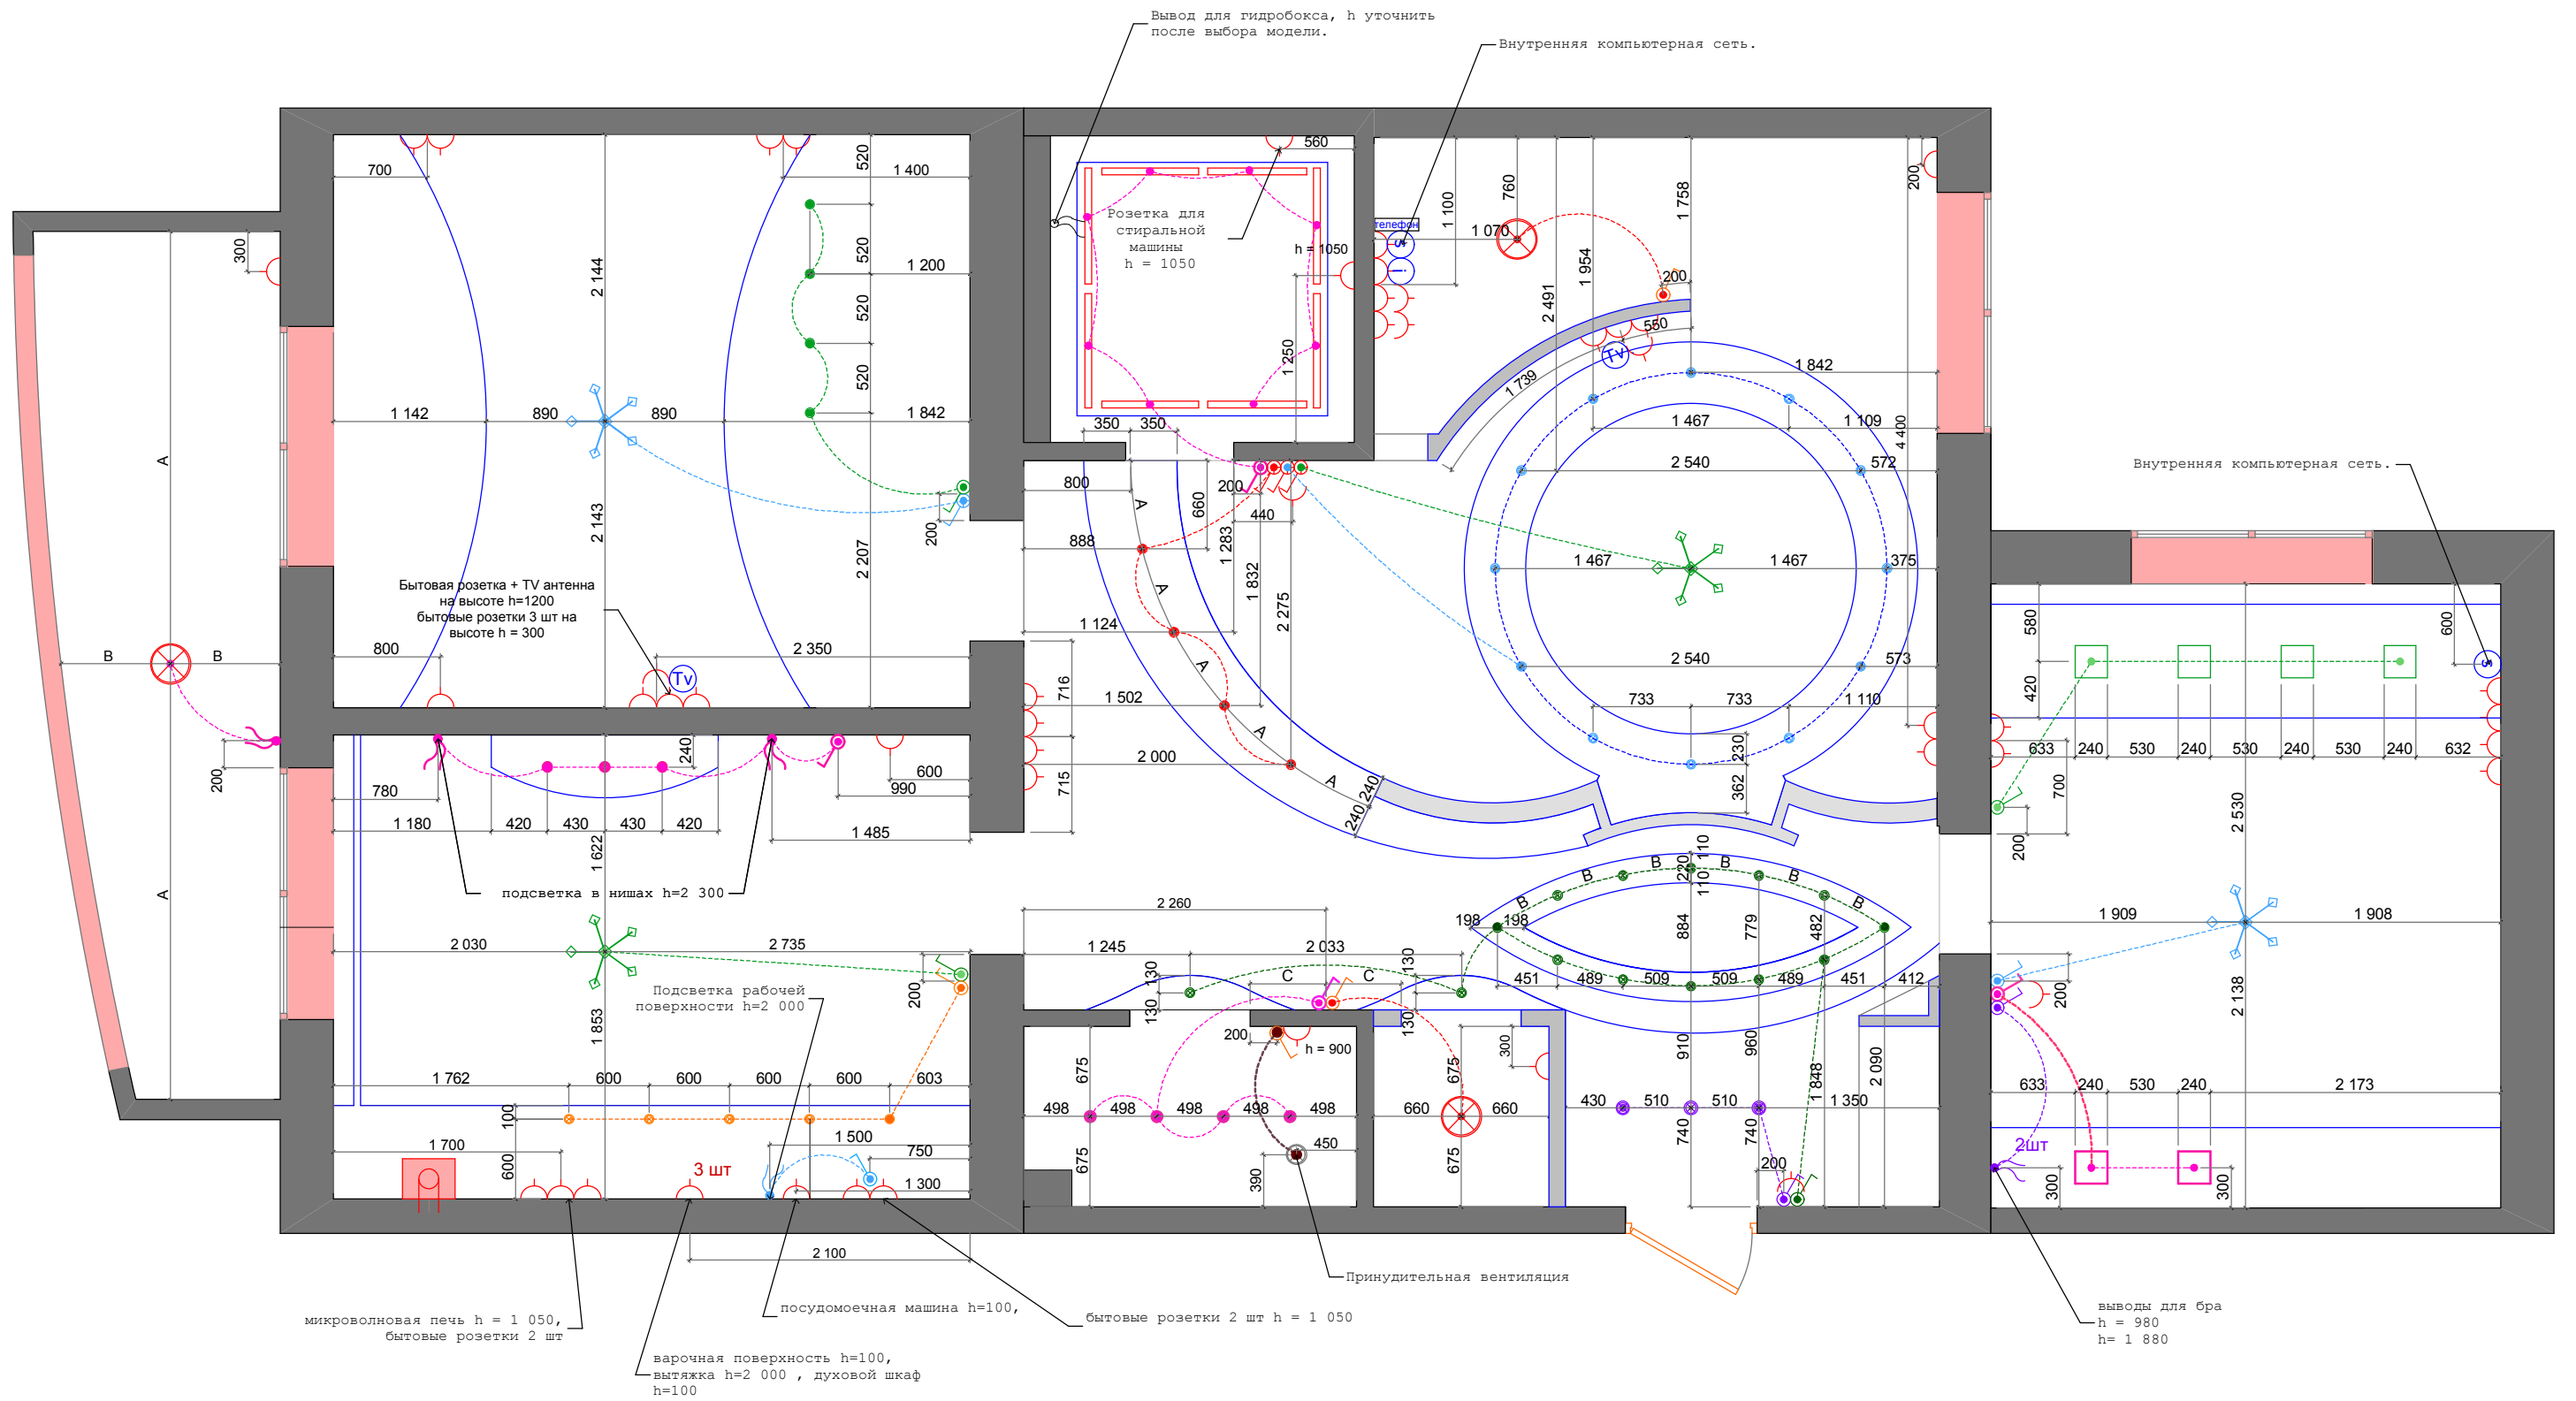


условные обозначения


- бытовая розетка
- выключатель
- вывод кабеля
- телевизионная розетка (антенна)
- телефонная розетка
- интернет
- внутренняя компьютерная сеть
- люстра
- врезной светильник

Примечание:

1. Высота расположения розетки 300 мм от центра до пола (кроме отдельно обозначенных)
2. Высота расположения выключателя (переключателя) 900 мм от центра до пола (кроме отдельно обозначенных)

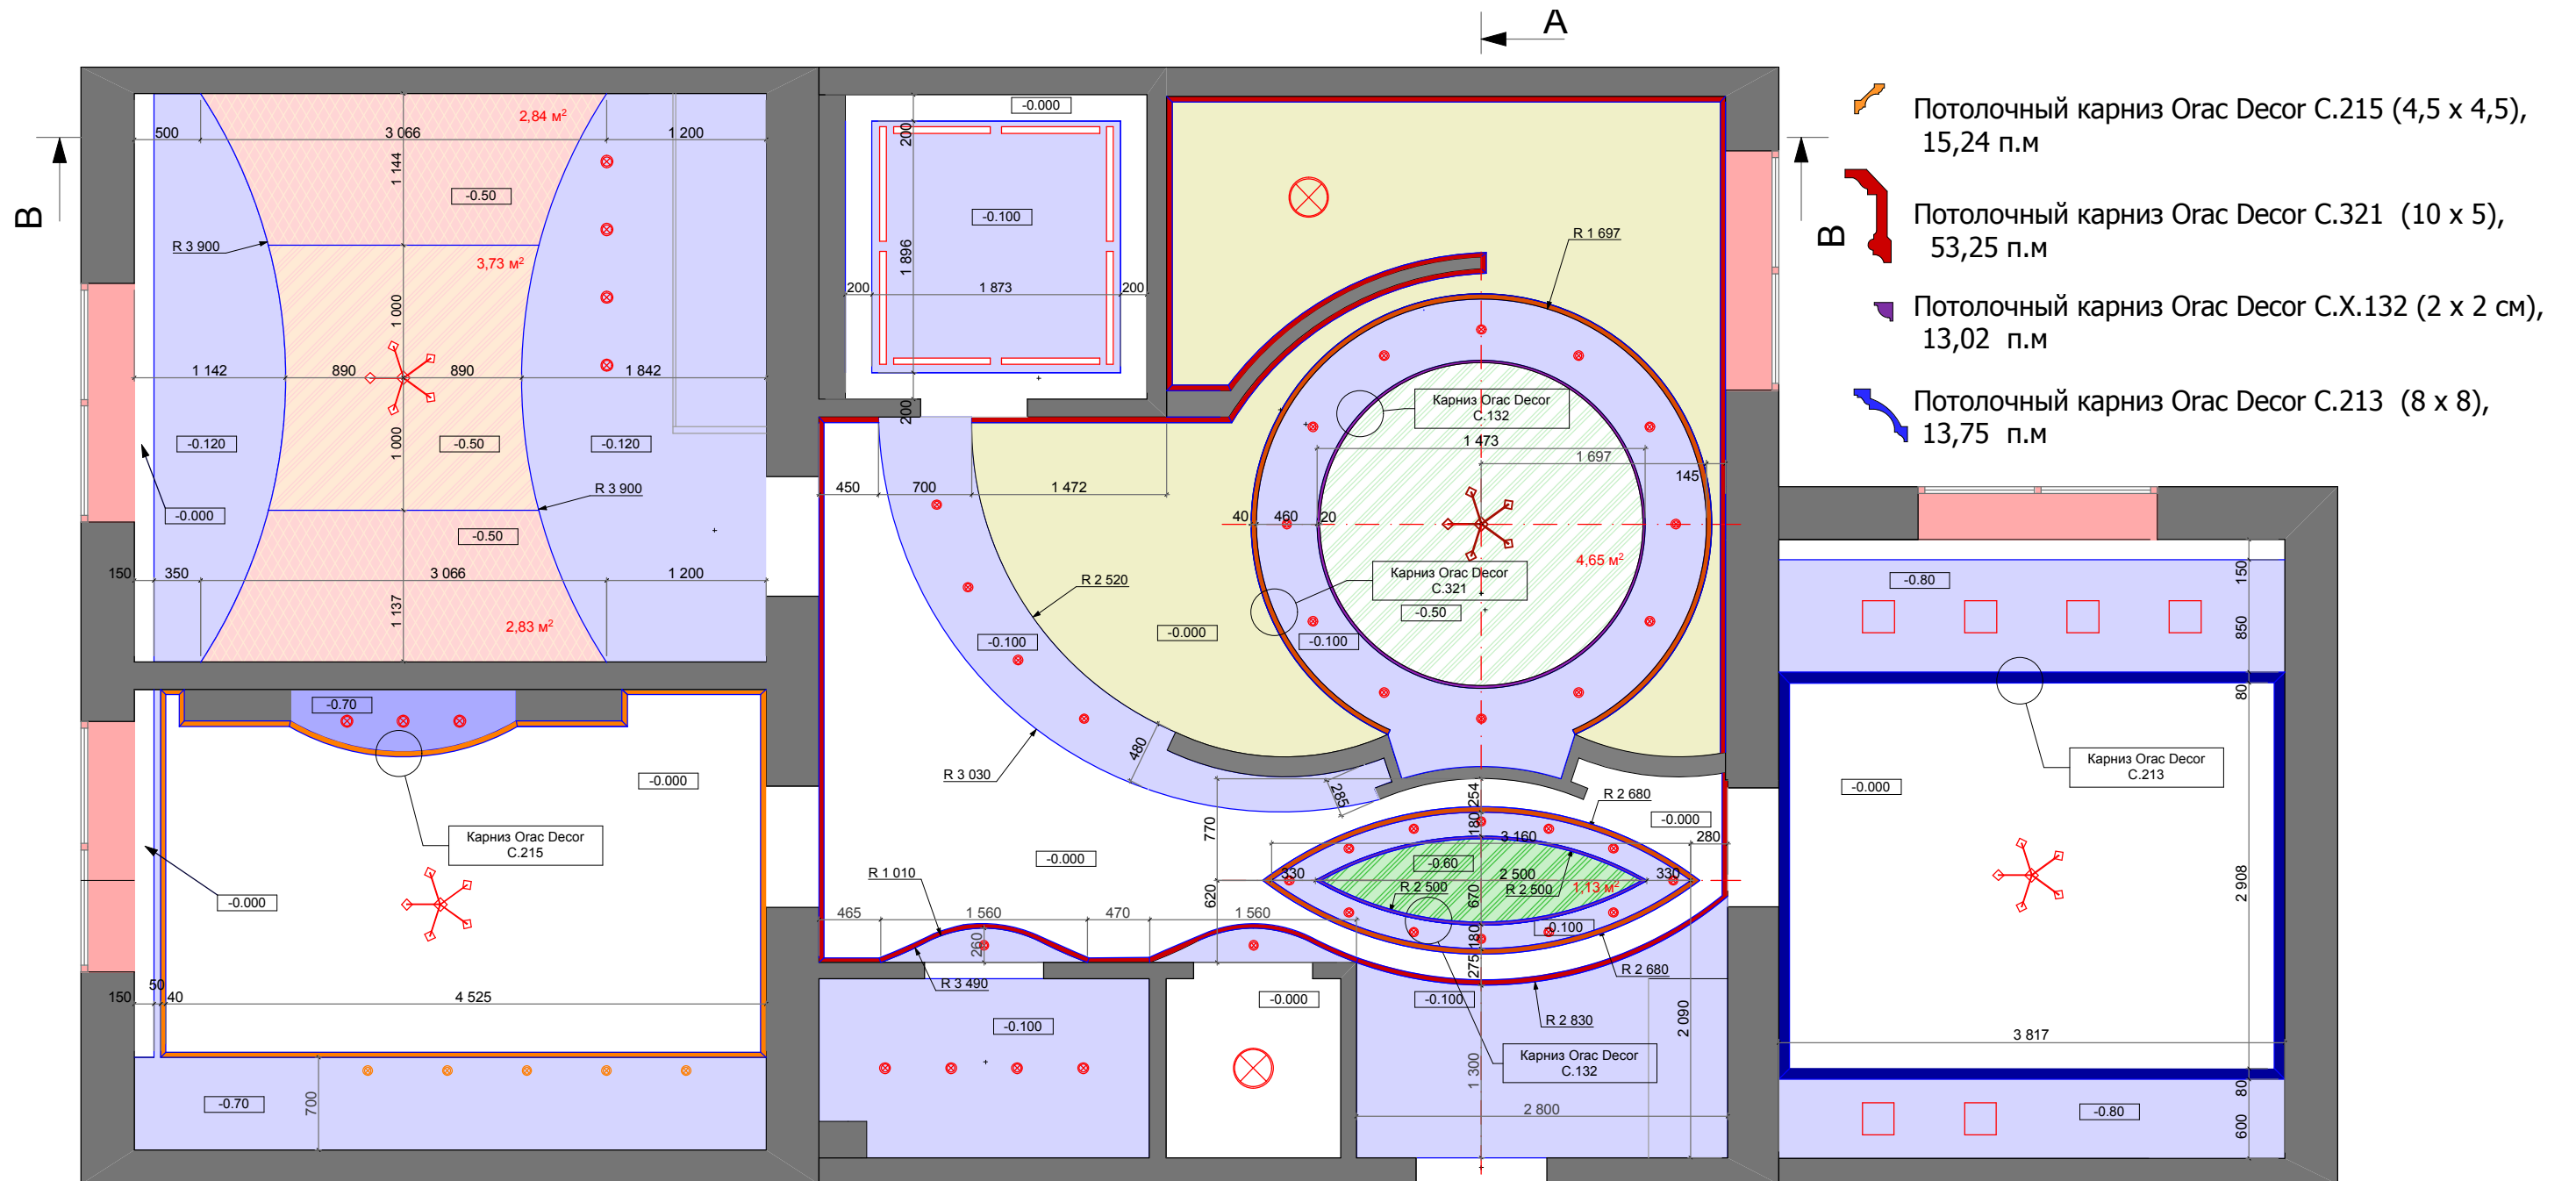

- Потолочный карниз Orac Decor C.215 (4,5 x 4,5), 15,24 п.м
- Потолочный карниз Orac Decor C.321 (10 x 5), 53,25 п.м
- Потолочный карниз Orac Decor C.X.132 (2 x 2 см), 13,02 п.м
- Потолочный карниз Orac Decor C.213 (8 x 8), 13,75 п.м

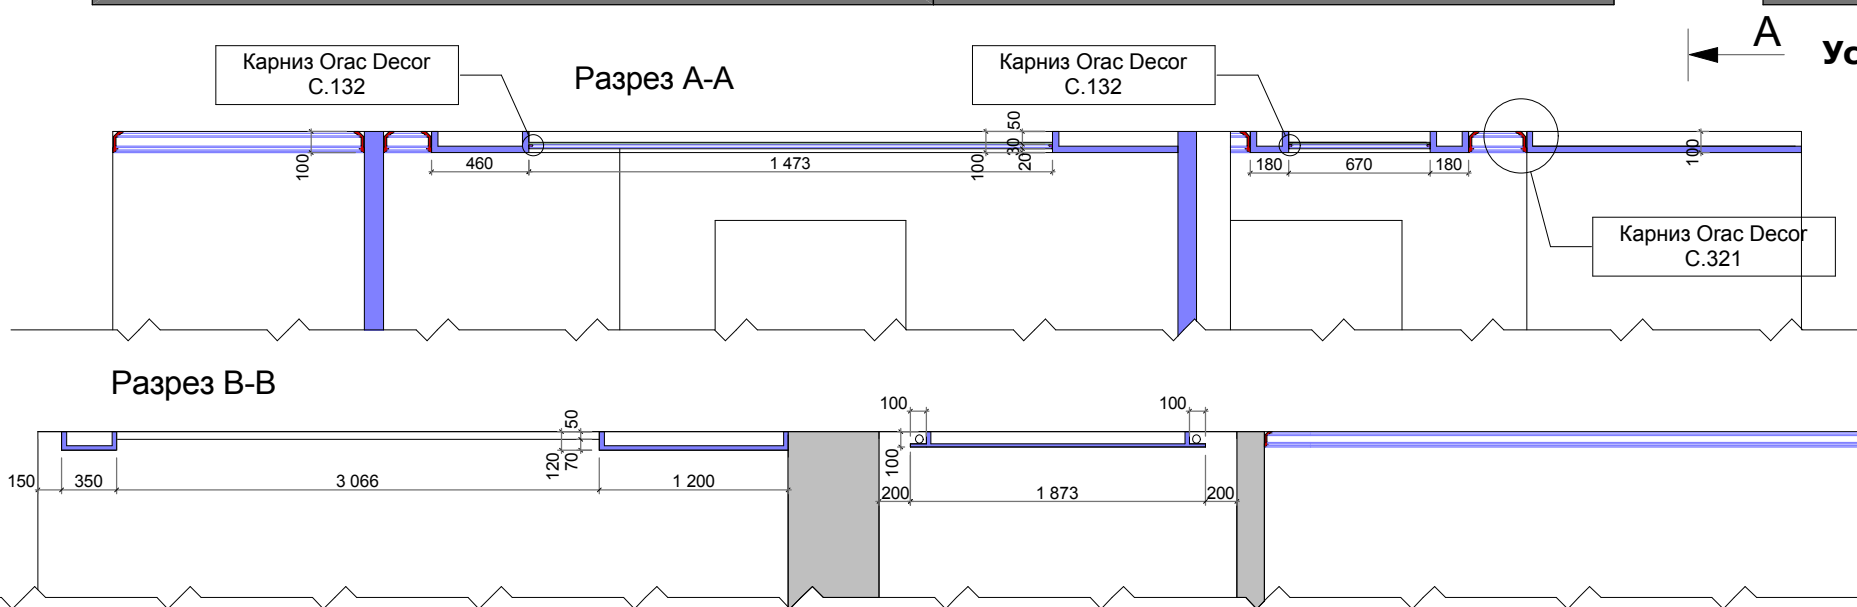
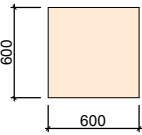
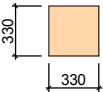




Условные обозначения (все материалы указаны без учета запаса) :

- Площадь гипсокартонных конструкций, S=39,64 м²
- Площадь натяжного потолка в спальне, S=3,73 м²
- Площадь обоев (таких же как на стене в спальне) на потолке, S=5,67 м²
- Площадь покраски потолка в гостиной, S=22,44 м²
- Площадь натяжного потолка в гостиной, S=4,65 м²
- Площадь натяжного потолка в коридоре, S=1,13 м²





Условные обозначения (все материалы указаны без учета запаса) :

- | | |
|---|--|
|  - Паркет. Площадь: 83,3 м ²
 - Керамогранит 600х600. Площадь 16,6 м ² (48 шт)
 - Напольная плитка 330х330. Площадь 8,5 м ² (84 шт) |  - Плинтус вид 1 , h = 100, 30.4 п.м.
 - Плинтус вид 2 , h = 50, 70 п.м |
|---|--|




Примечание :

Направление паркета(ламината) по линиям штриховки.

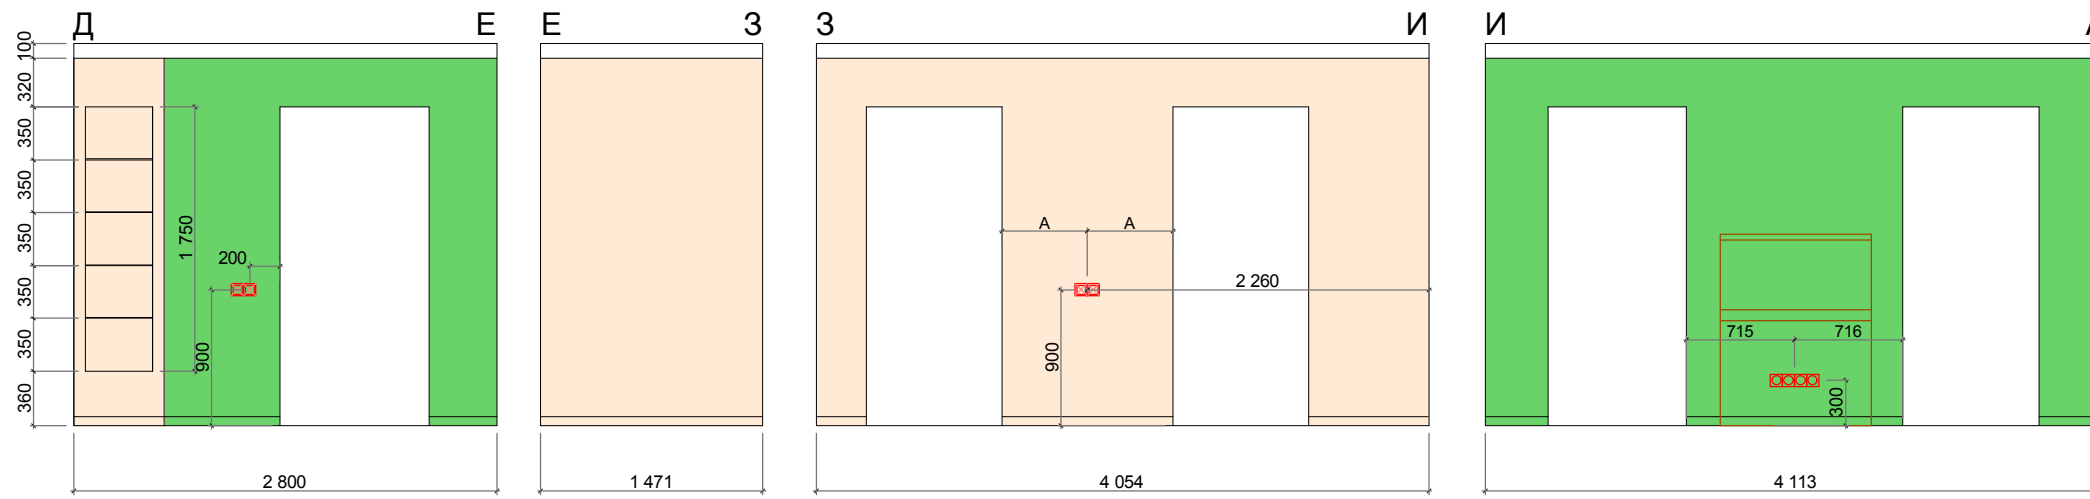
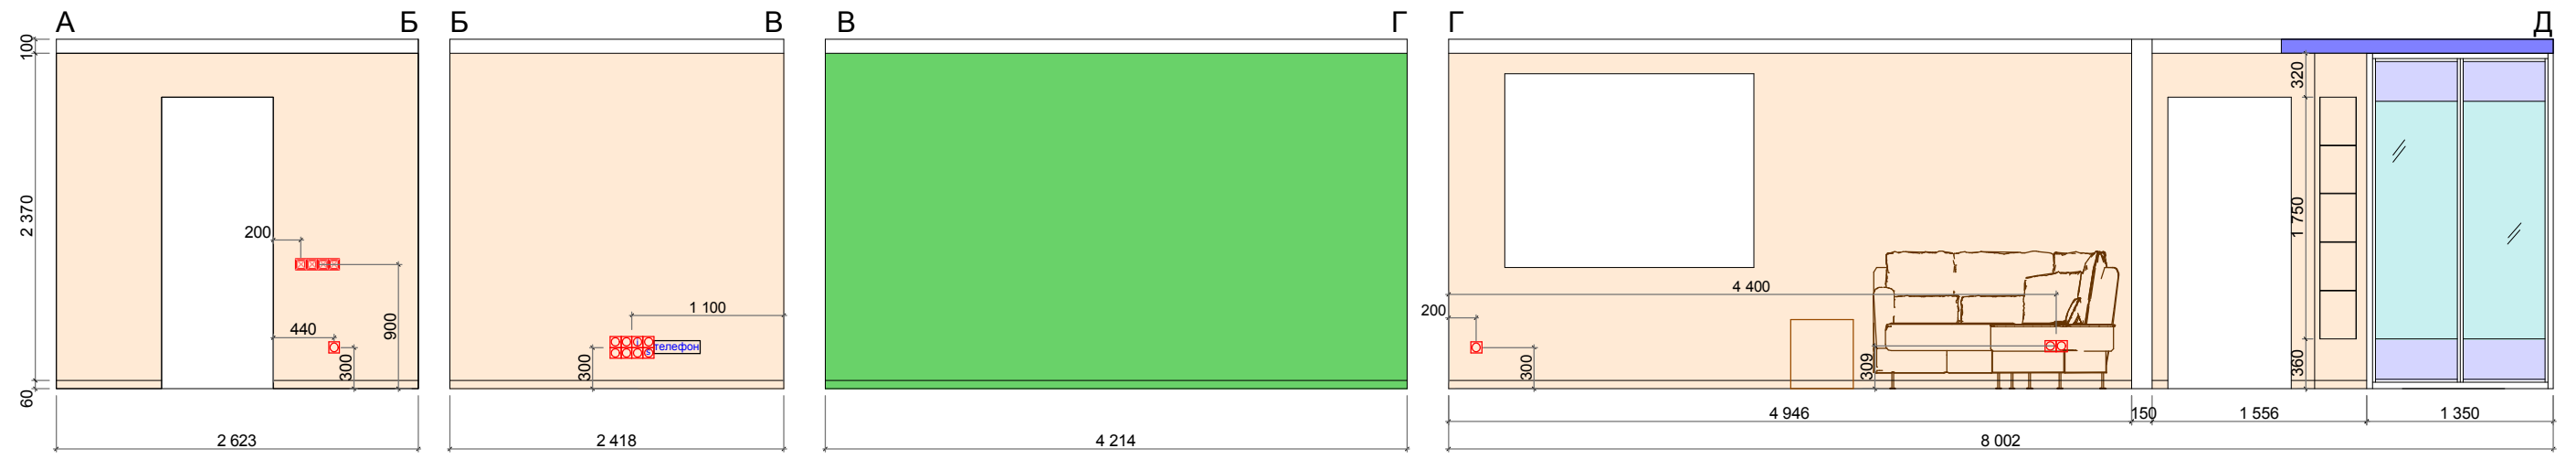


Условные обозначения
(все материалы указаны без учета запаса):




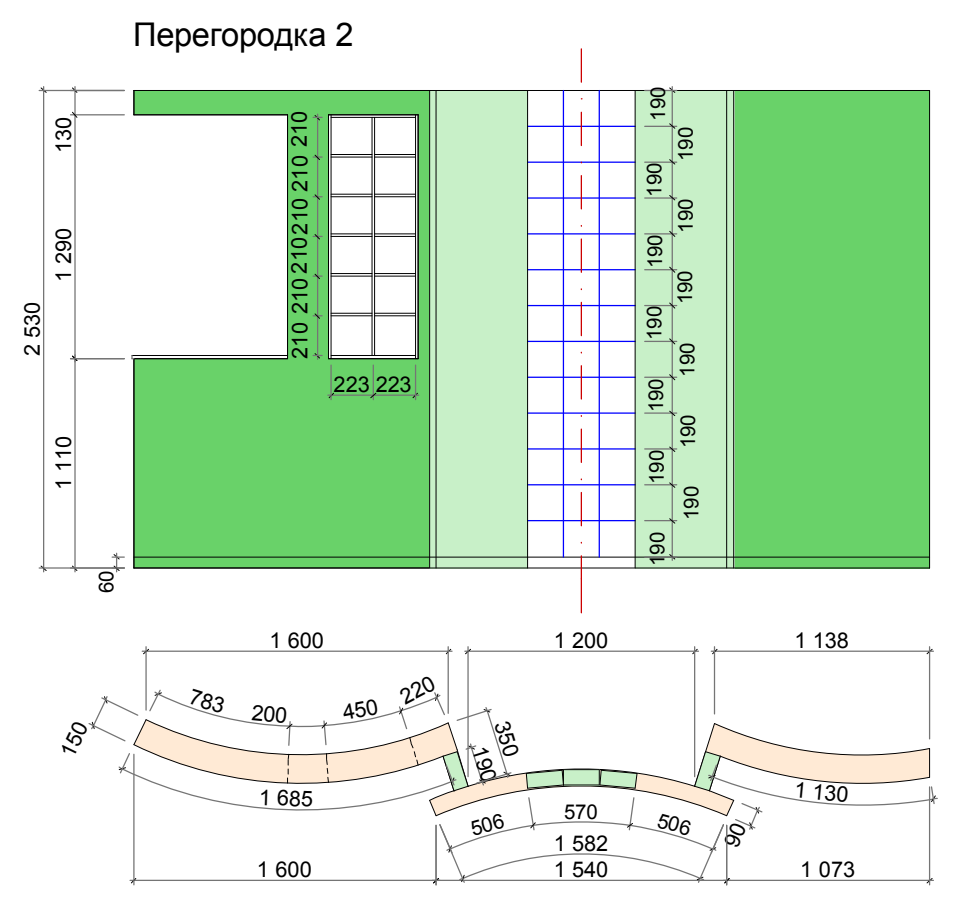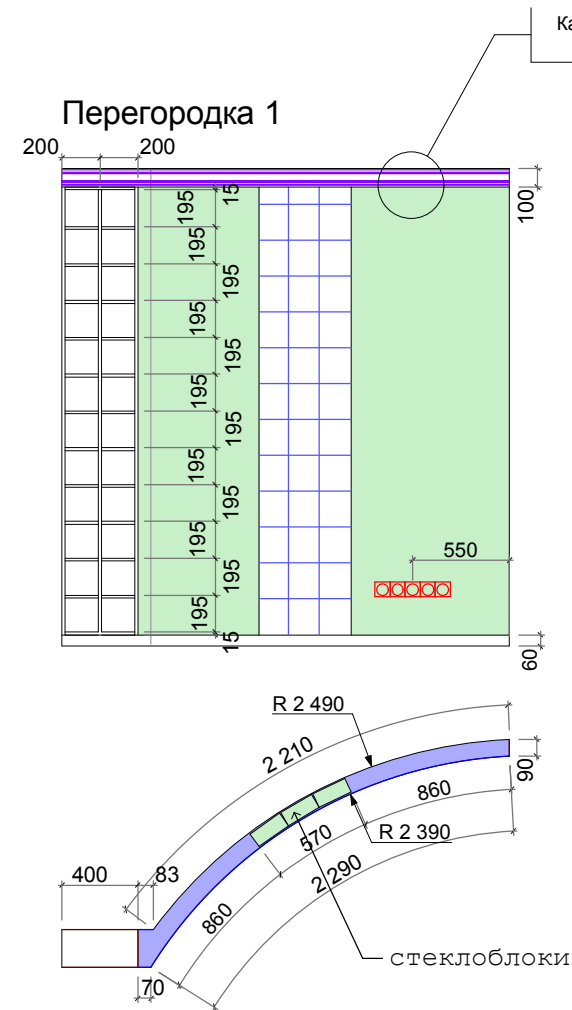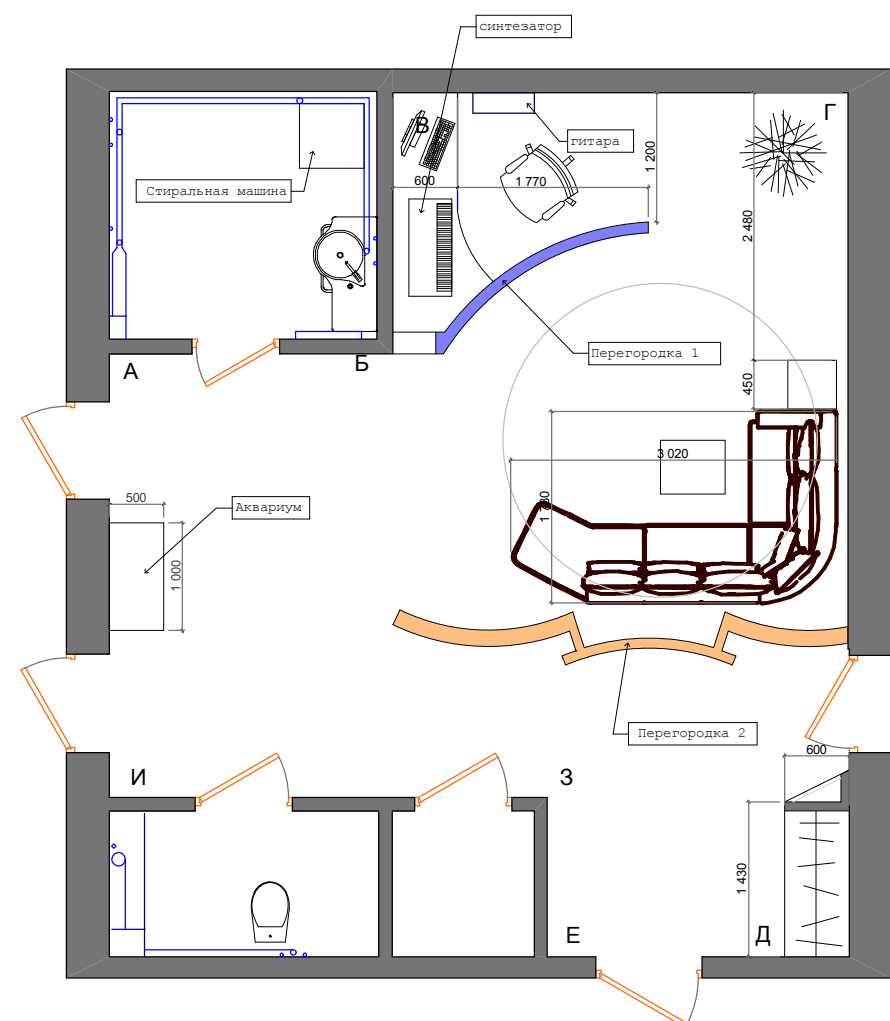

- Декоративное покрытие 1. Площадь: 38,7
- Декоративное покрытие 2. Площадь: 20,68
- Декоративное покрытие 3. Площадь: 12,24
- Стеклоблоки (190x190x80) 65 шт

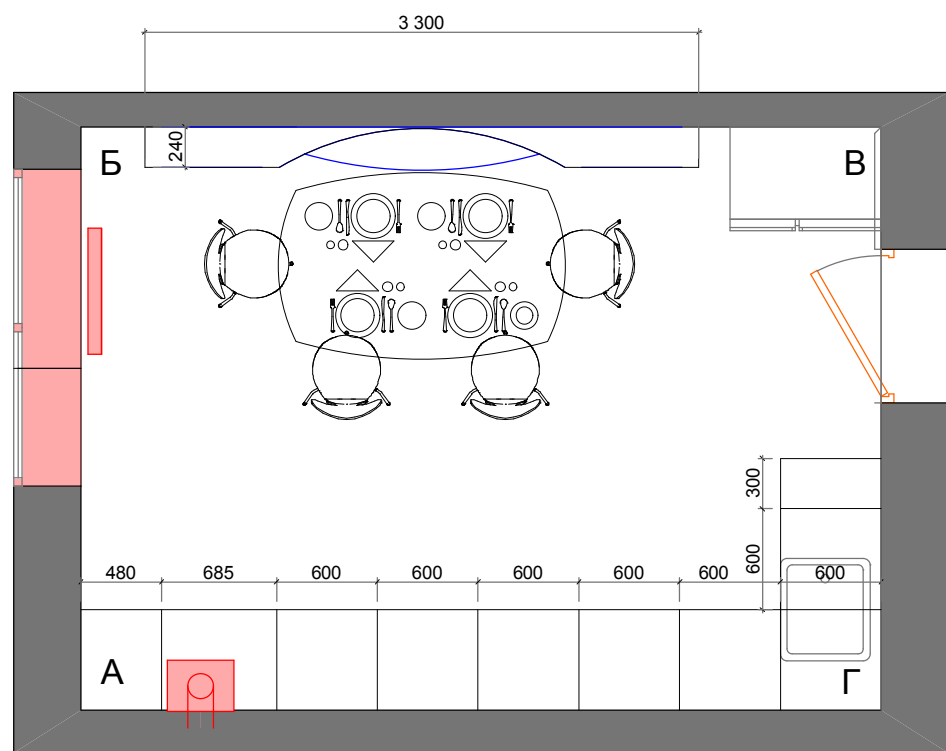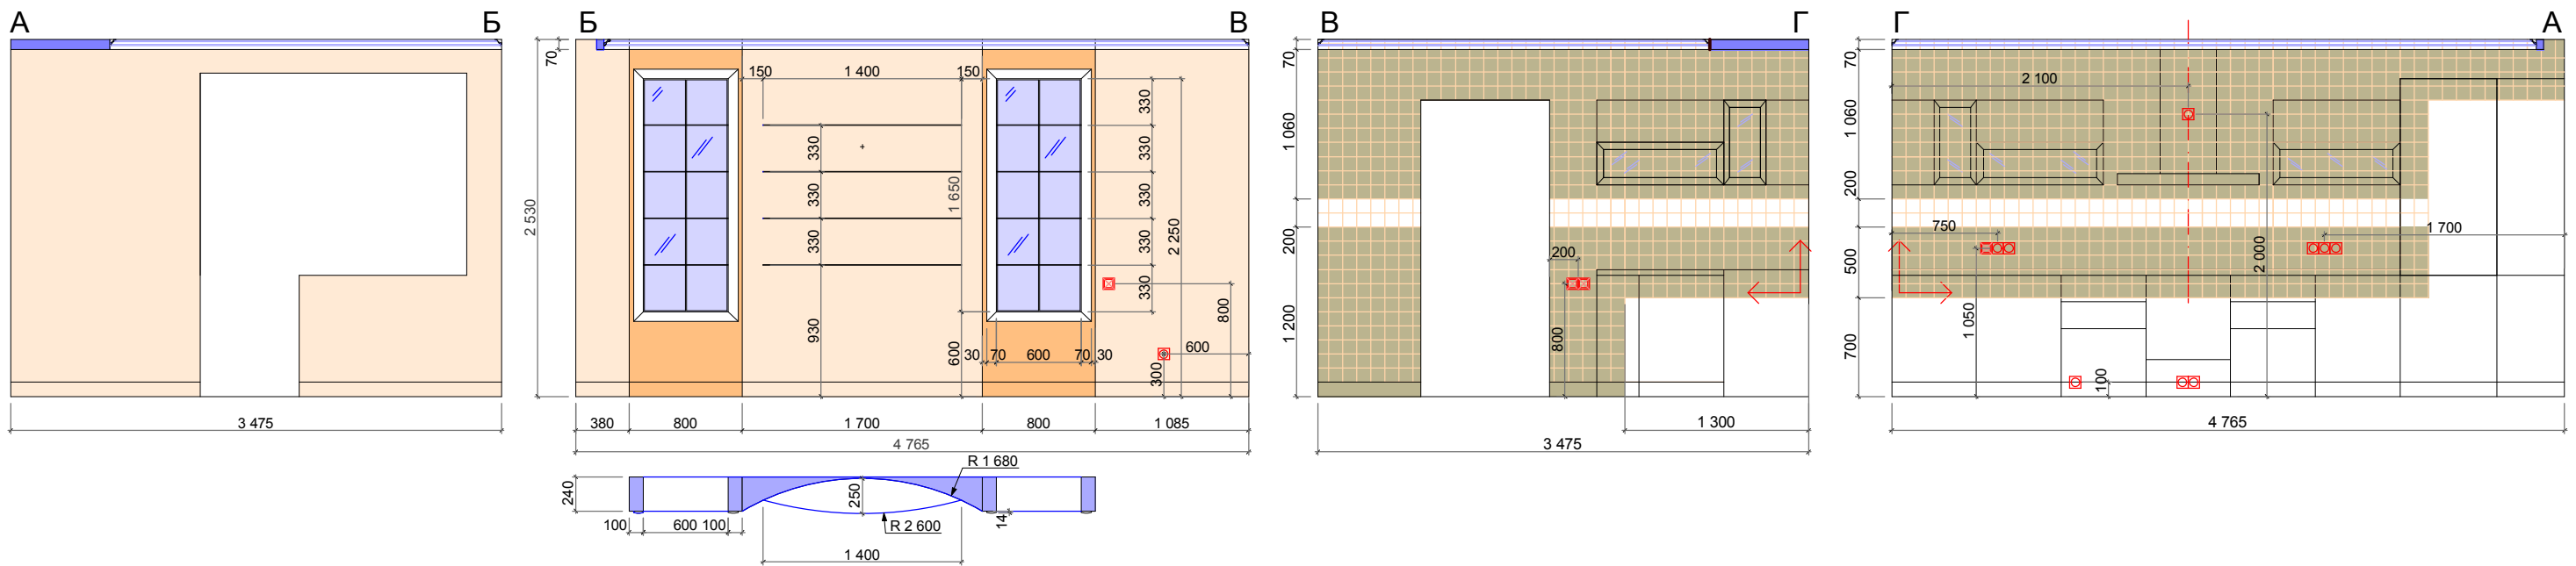


Развёртка стен в гостиной


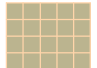


Условные обозначения (все материалы указаны без учета запаса) :

-  -Плитка 10x10 вид 1 . Площадь: 11,5 м²
-  -Плитка 10x10 вид 2 . Площадь: 1,28 м²
-  - Обои вид 1. Площадь 14,87 м²
-  - Обои вид 2. Площадь 1,96 м²
-  -Покраска в нишах.Цвет белый Площадь 2,16 м²



Кухонный гарнитур

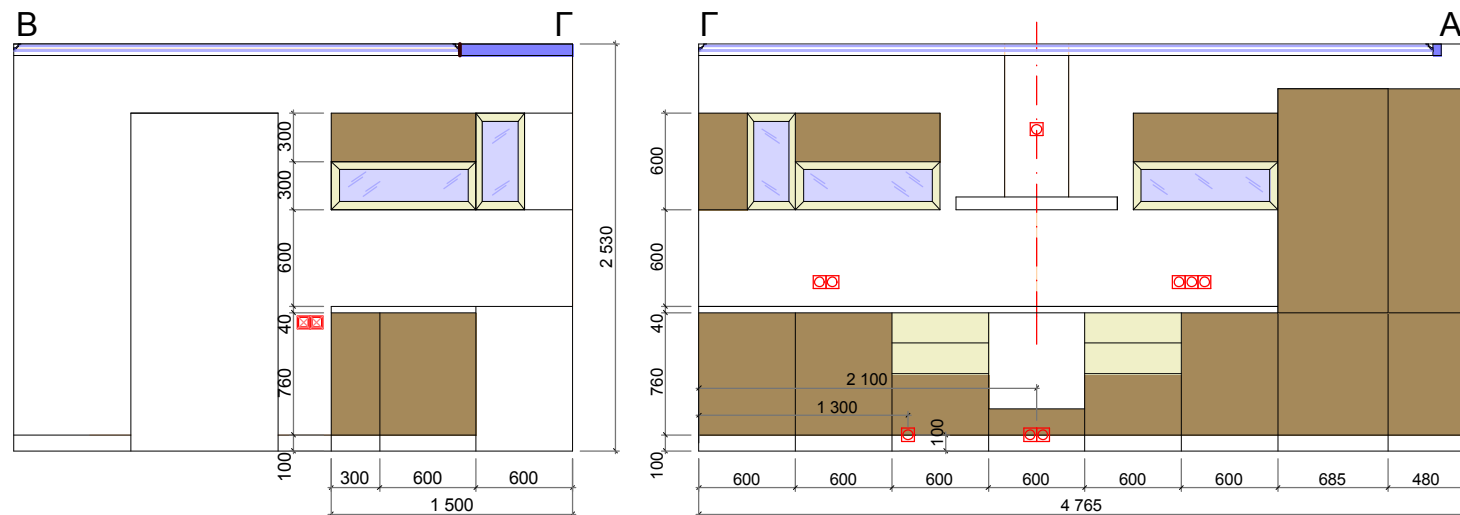

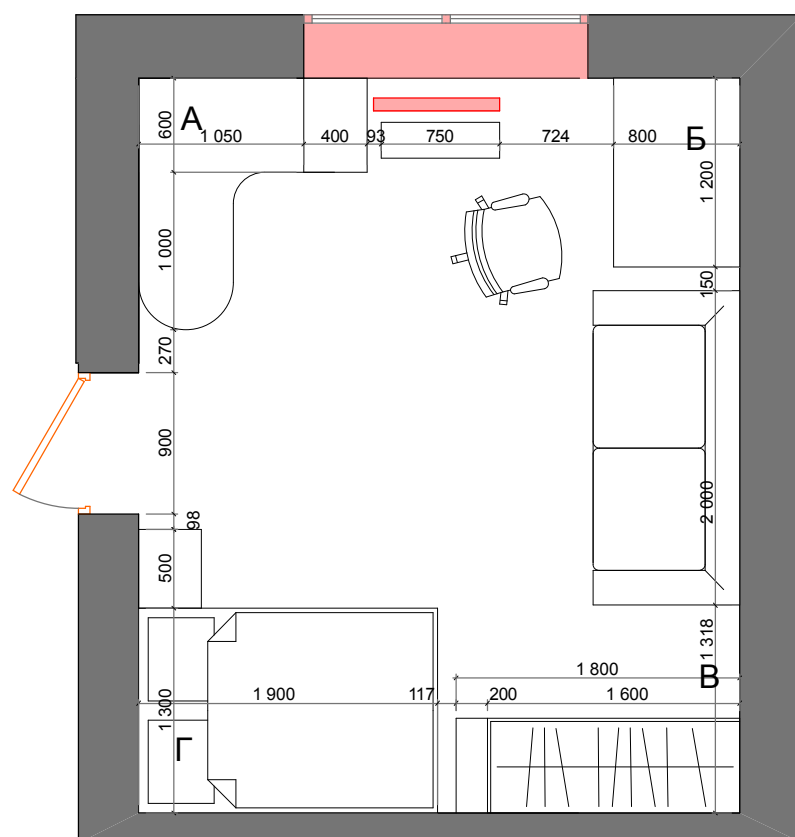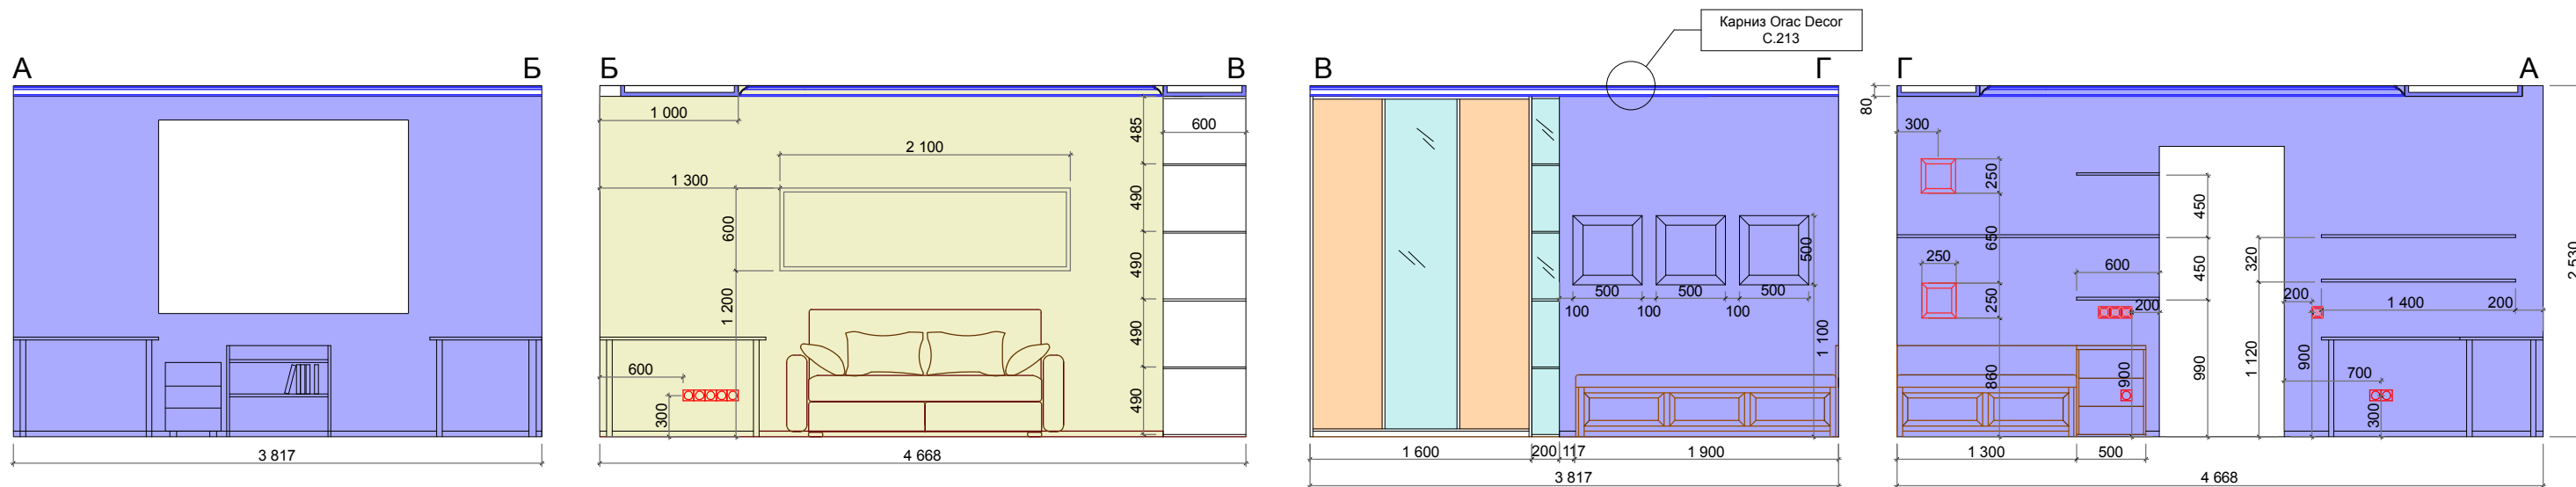





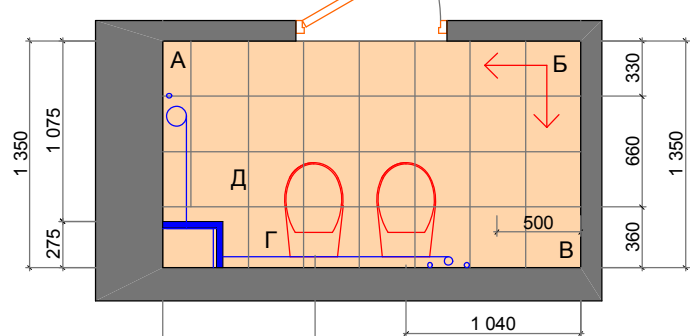
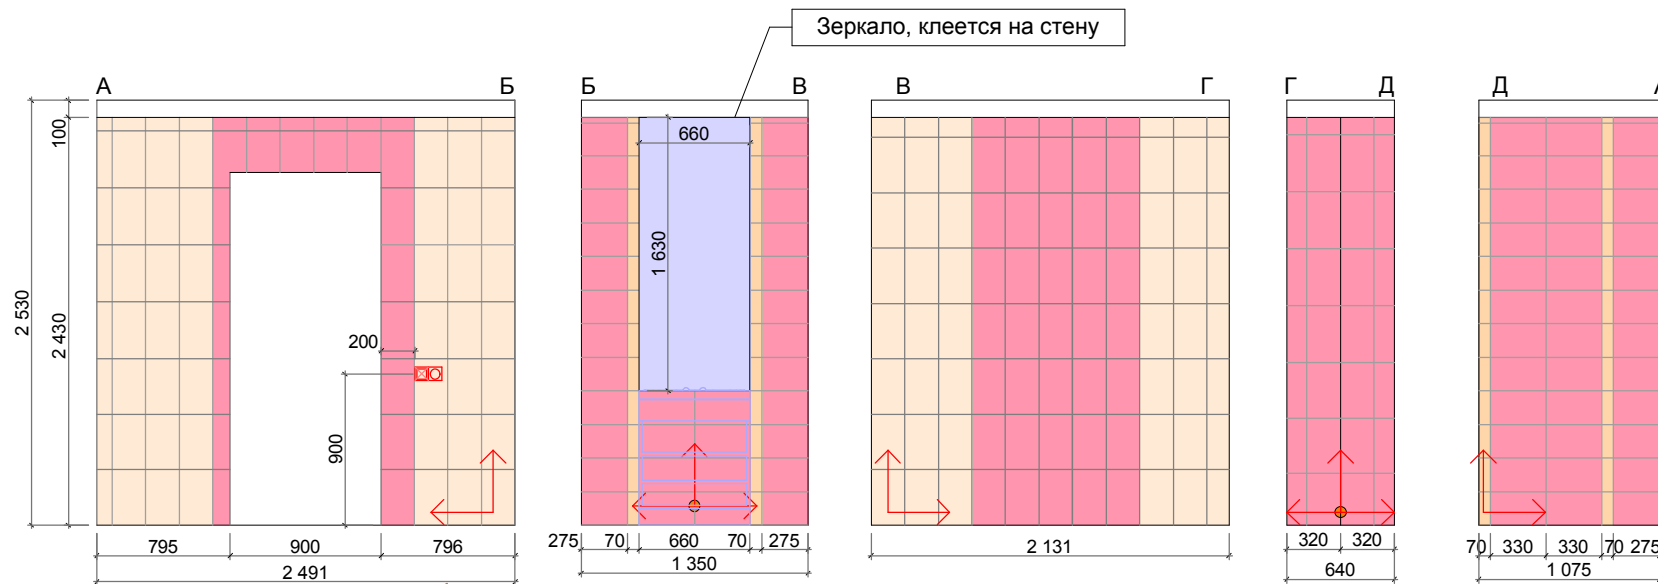
Условные обозначения (все материалы указаны без учета запаса) :

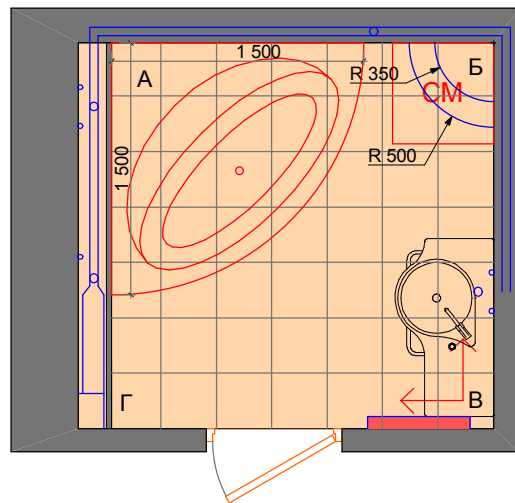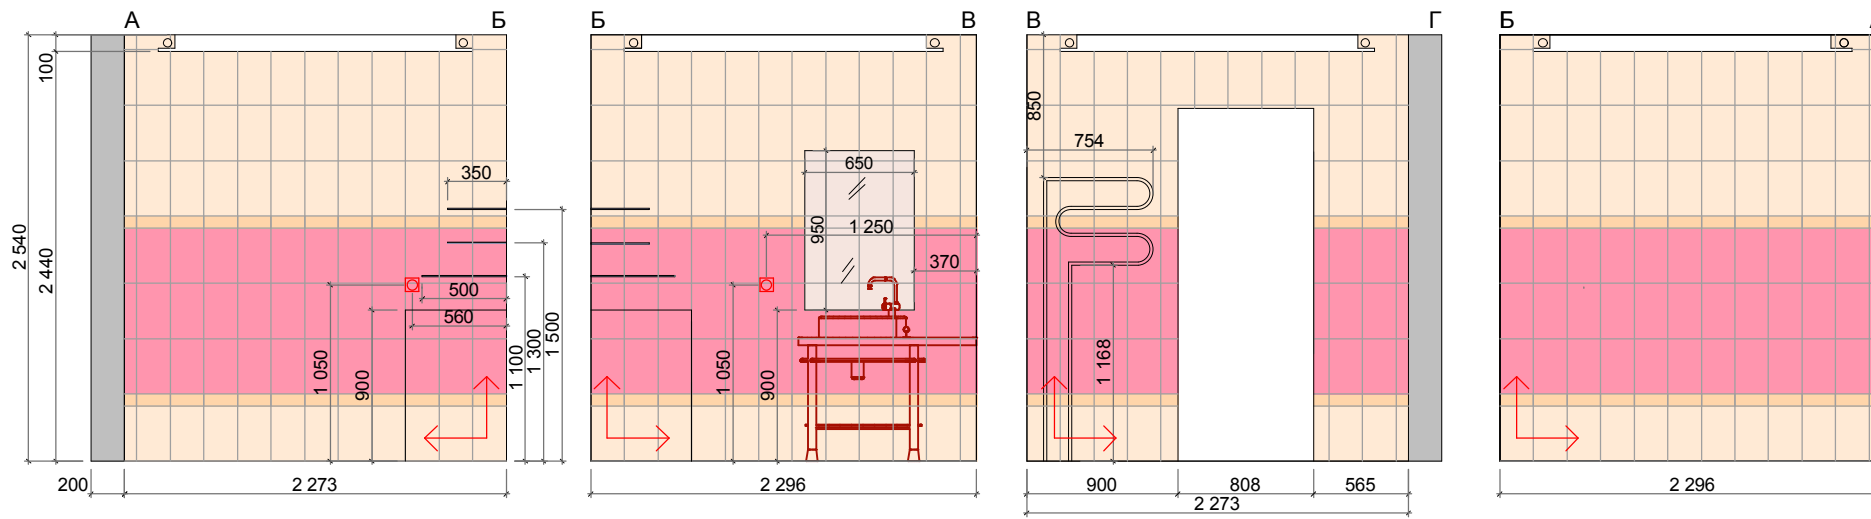



- покрытие вид 1. Площадь: 11,81 м²
- покрытие вид 2. Площадь: 27,17 м²

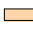

Условные обозначения
(все материалы указаны без учета запаса) :
 Керамическая плитка, завод "Сокол" г. Дедовск.
 Серия "Уральские самоцветы"

-  - AR3, 20 x 33 см (225шт)
-  - MW3, 20 x 33 см (135 шт)
-  - 276 (бордюр), 7 x 20 см (90 шт)
-  - MF3 , 33 x 33 см (49 шт)

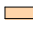

-  - AR3, 20 x 33 см (104шт)
-  - MW3, 20 x 33 см (137шт)
-  - 276 (бордюр), 7 x 20 см (52 шт)
-  - MF3 , 33 x 33 см (32 шт)